Collège de Montmédy

Aménagement de l'espace 3C

PLan des locaux concernés (ou pouvant être concernées) par le projet

Plan schématique en date du 10/03/16

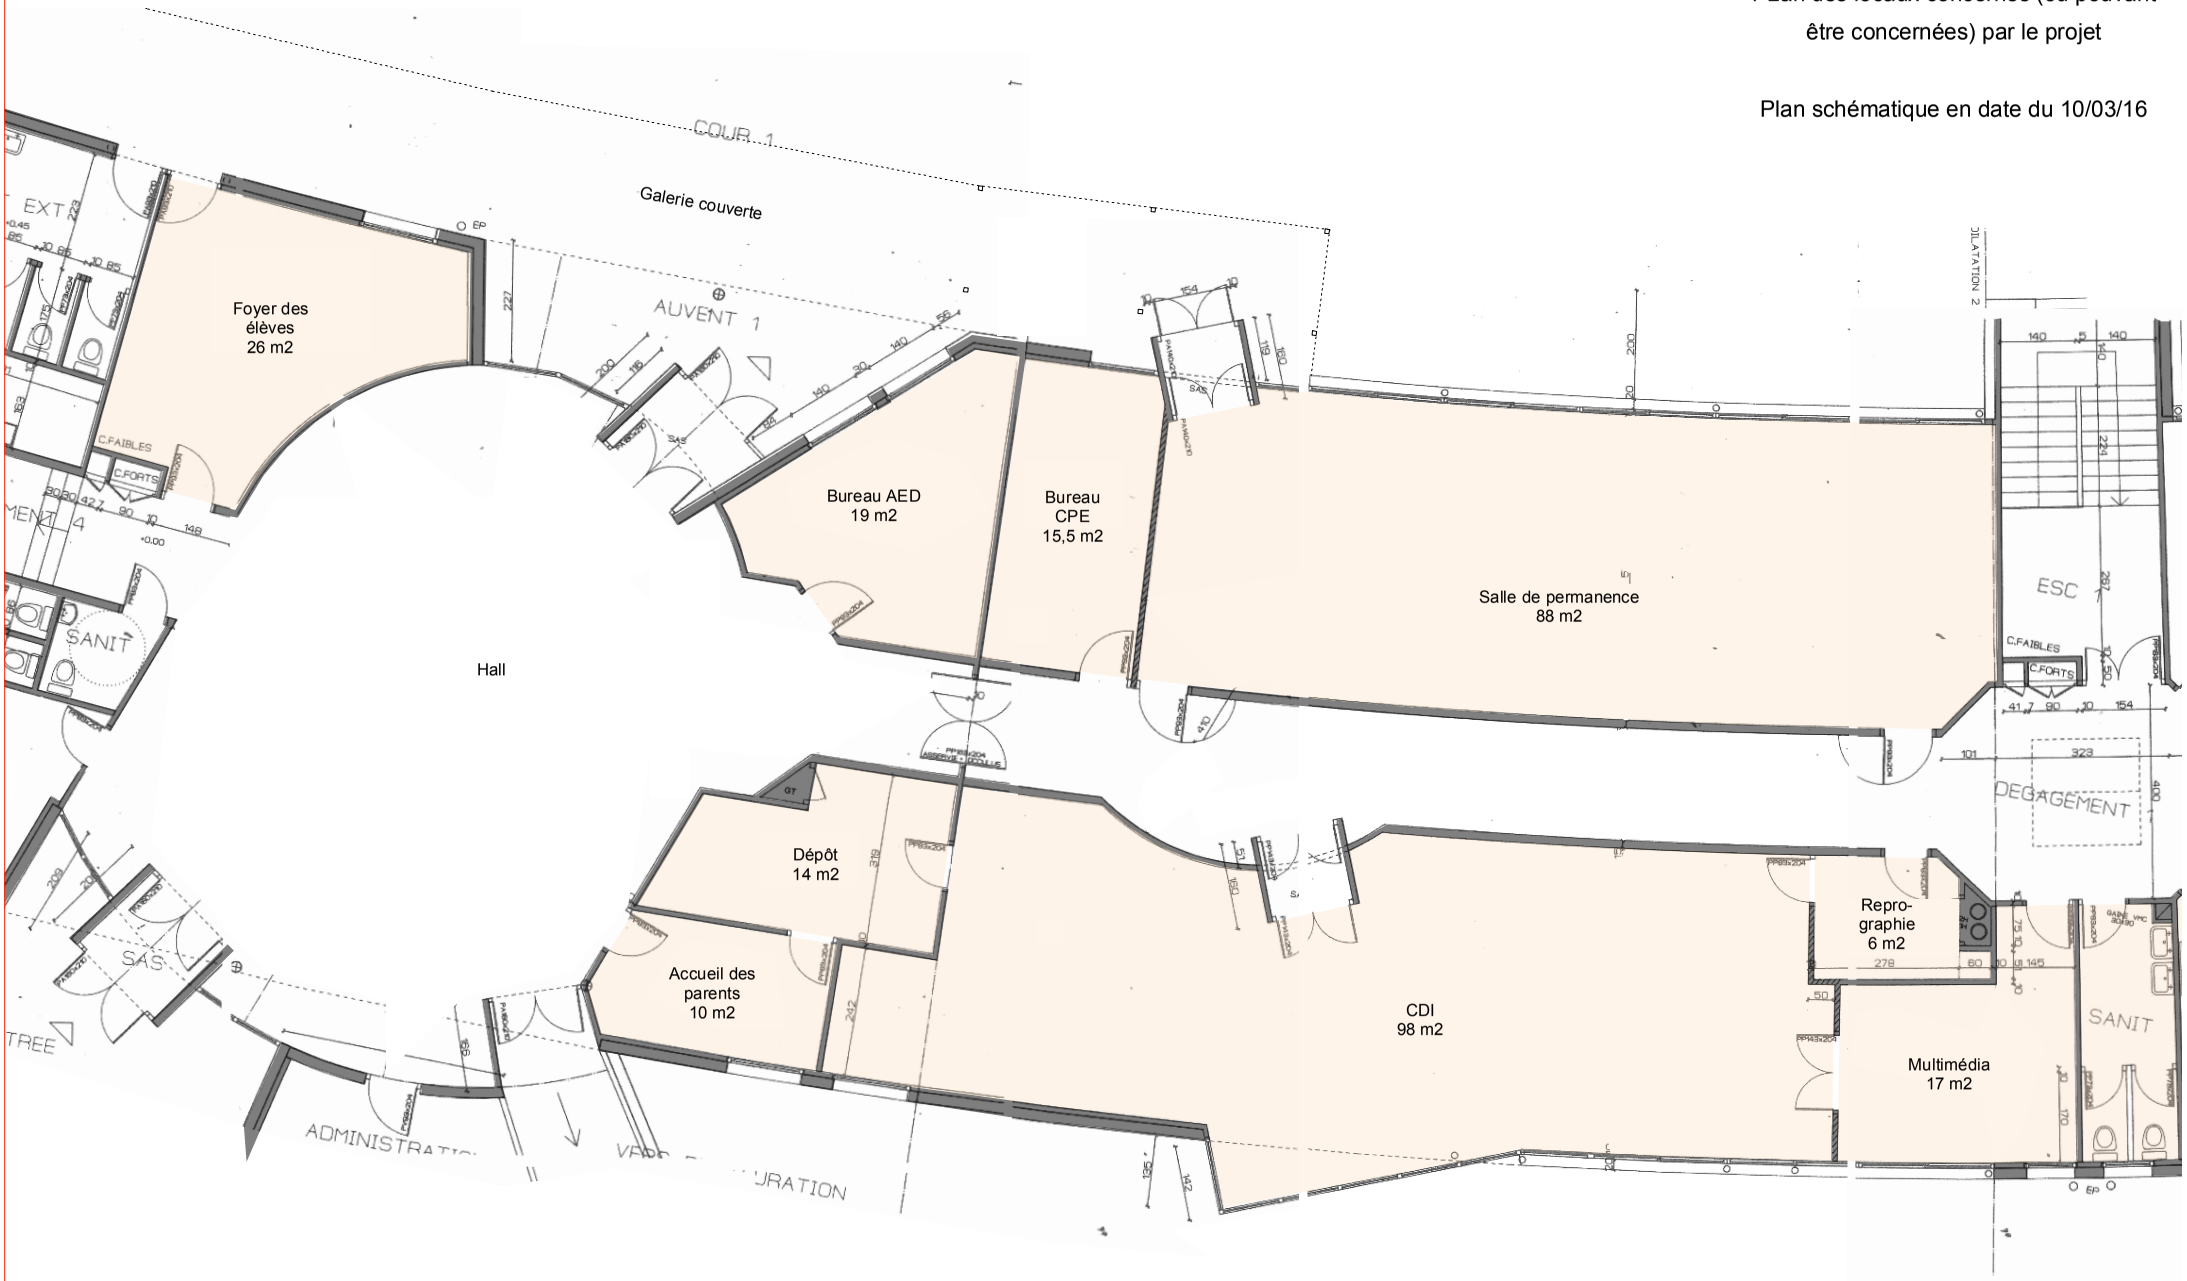

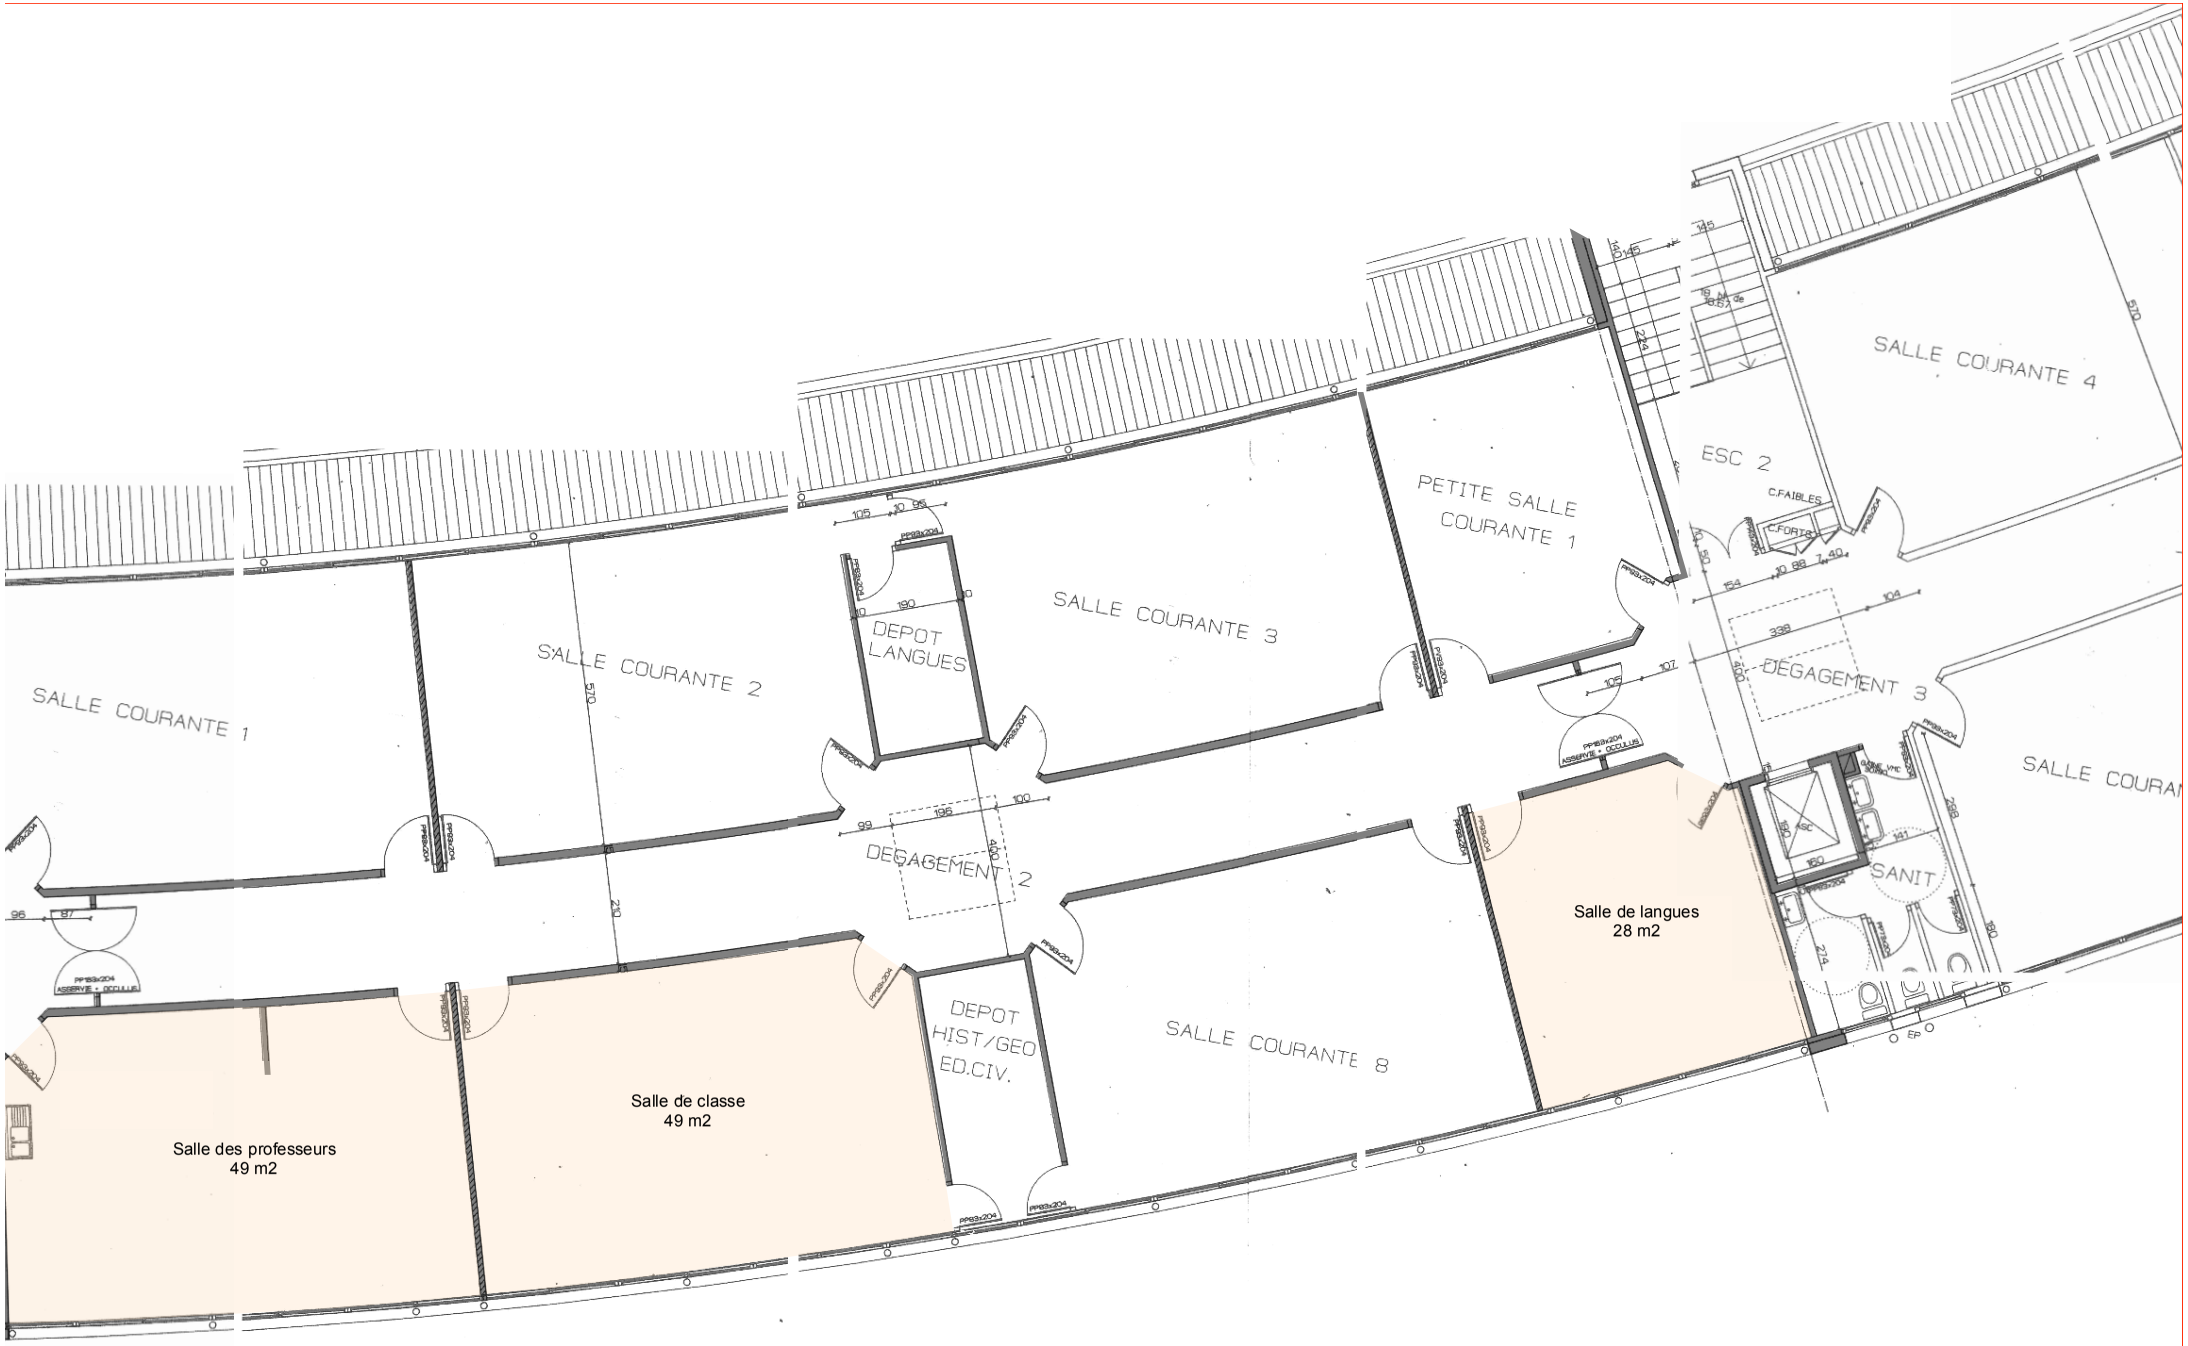
SALLE COURANTE 1
SALLE COURANTE 2
DEPOT LANGUES
SALLE COURANTE 3
PETITE SALLE COURANTE 1
ESC 2
SALLE COURANTE 4
C.FAIBLES
C.FORTS
DEGAGEMENT 3
DEGAGEMENT 2
SANIT
DEPOT HIST/GEO ED.CIV.
SALLE COURANTE 8
Salle des professeurs
49 m2
Salle de classe
49 m2
Salle de langues
28 m2