Collège de Montmédy

Aménagement de l'espace 3C

Principe envisageable

pour le réaménagement des locaux

Proposition schématique en date du 10/03/16

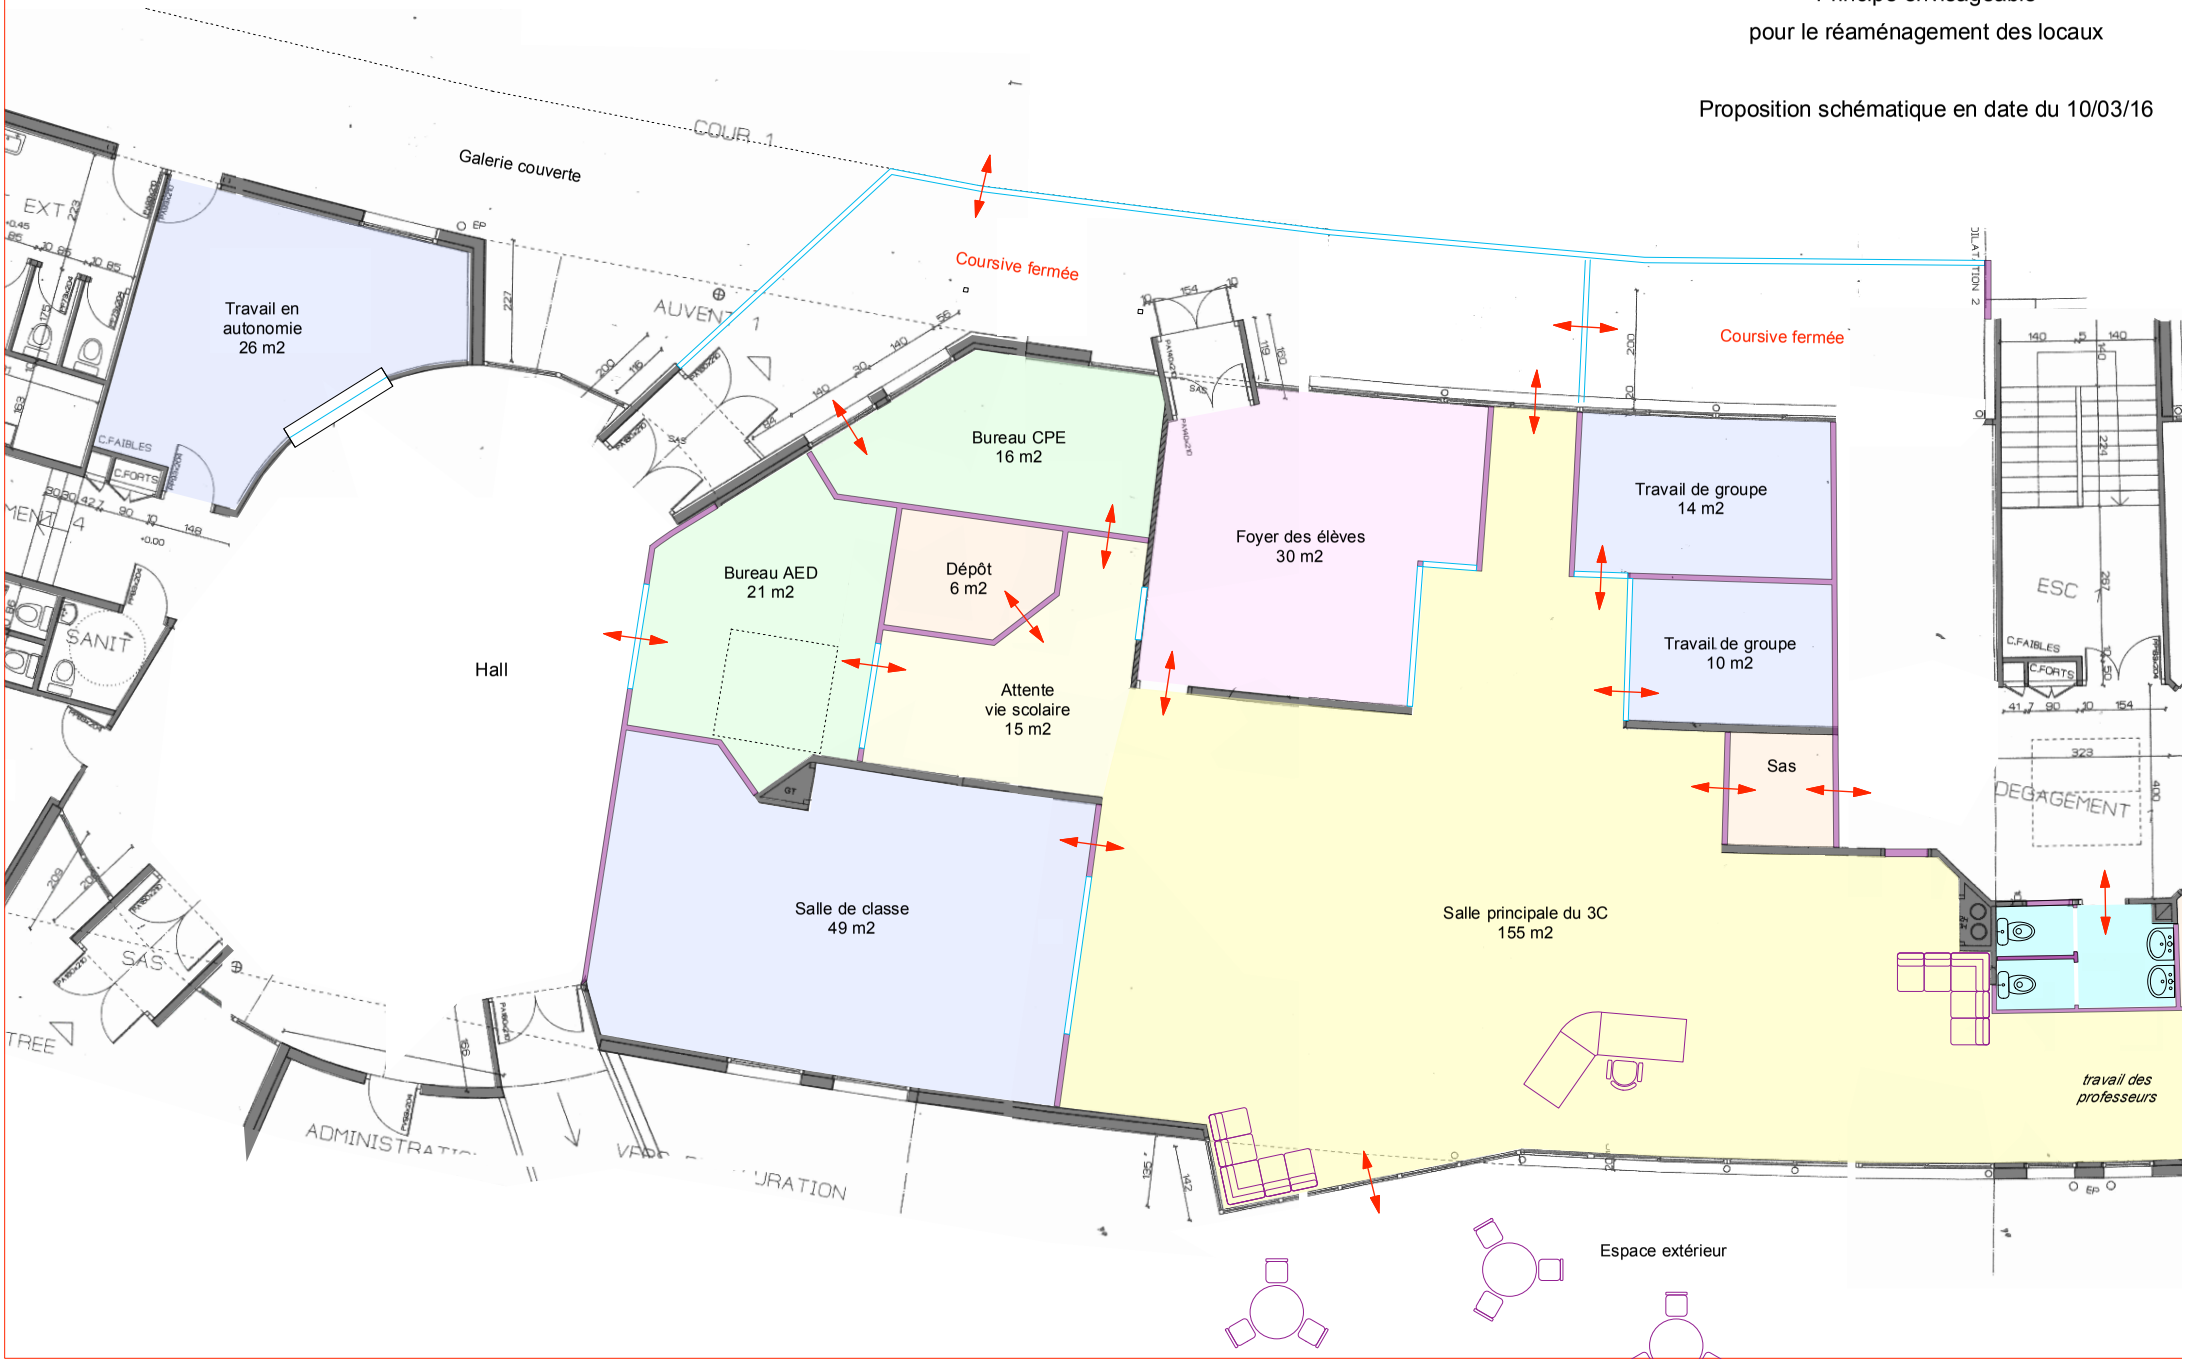

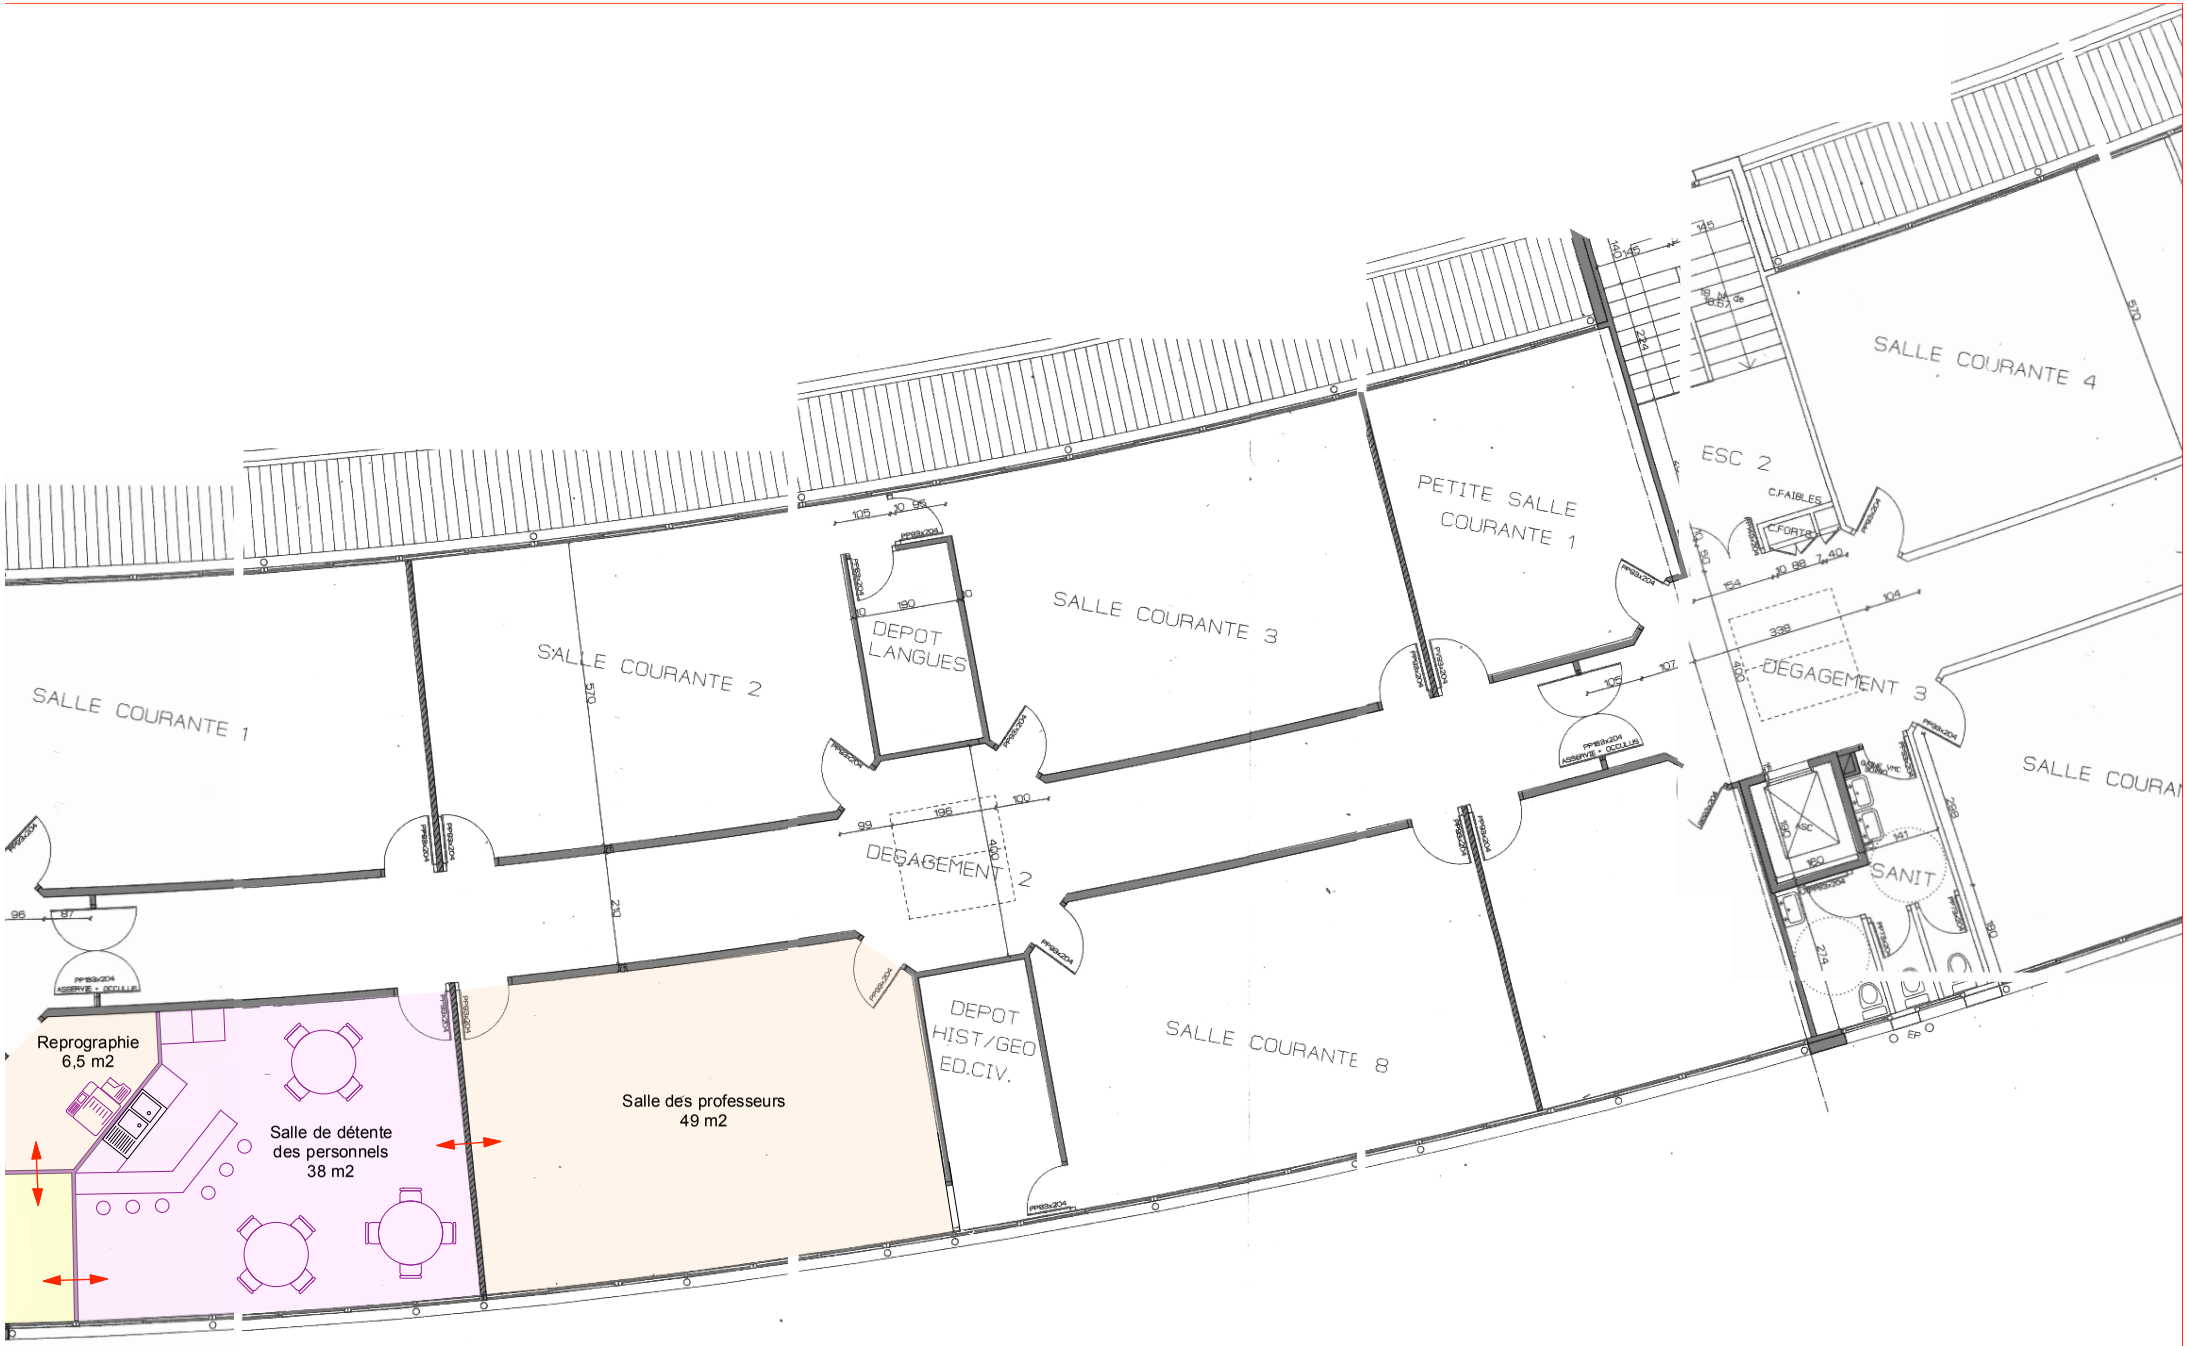
SALLE COURANTE 1
SALLE COURANTE 2
DEPOT LANGUES
SALLE COURANTE 3
PETITE SALLE COURANTE 1
ESC 2
SALLE COURANTE 4
DEGAGEMENT 2
DEGAGEMENT 3
SANIT
DEPOT HIST/GEO ED.CIV.
SALLE COURANTE 8
Reprographie
6,5 m2
Salle de détente
des personnels
38 m2
Salle des professeurs
49 m2